





ORTOFOTO CON INDIVIDUAZIONE DELL'AREA DI INTERVENTO

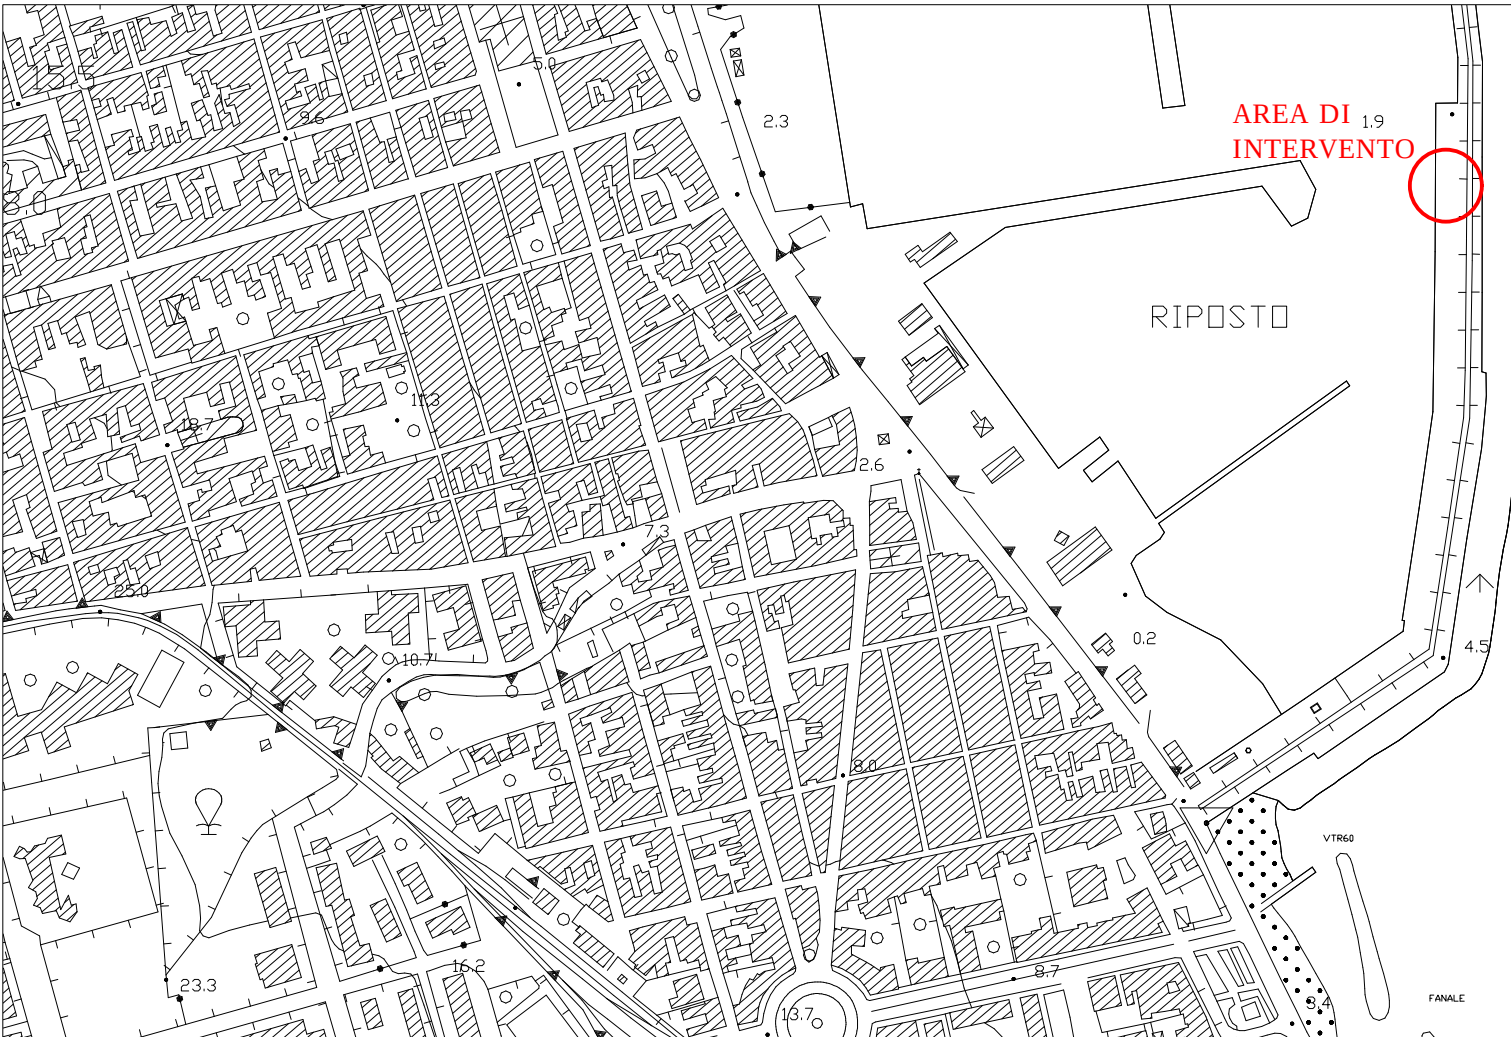

CARTA TECNICA REGIONALE CON INDIVIDUAZIONE DELL'AREA DI INTERVENTO_ scala 1:5000

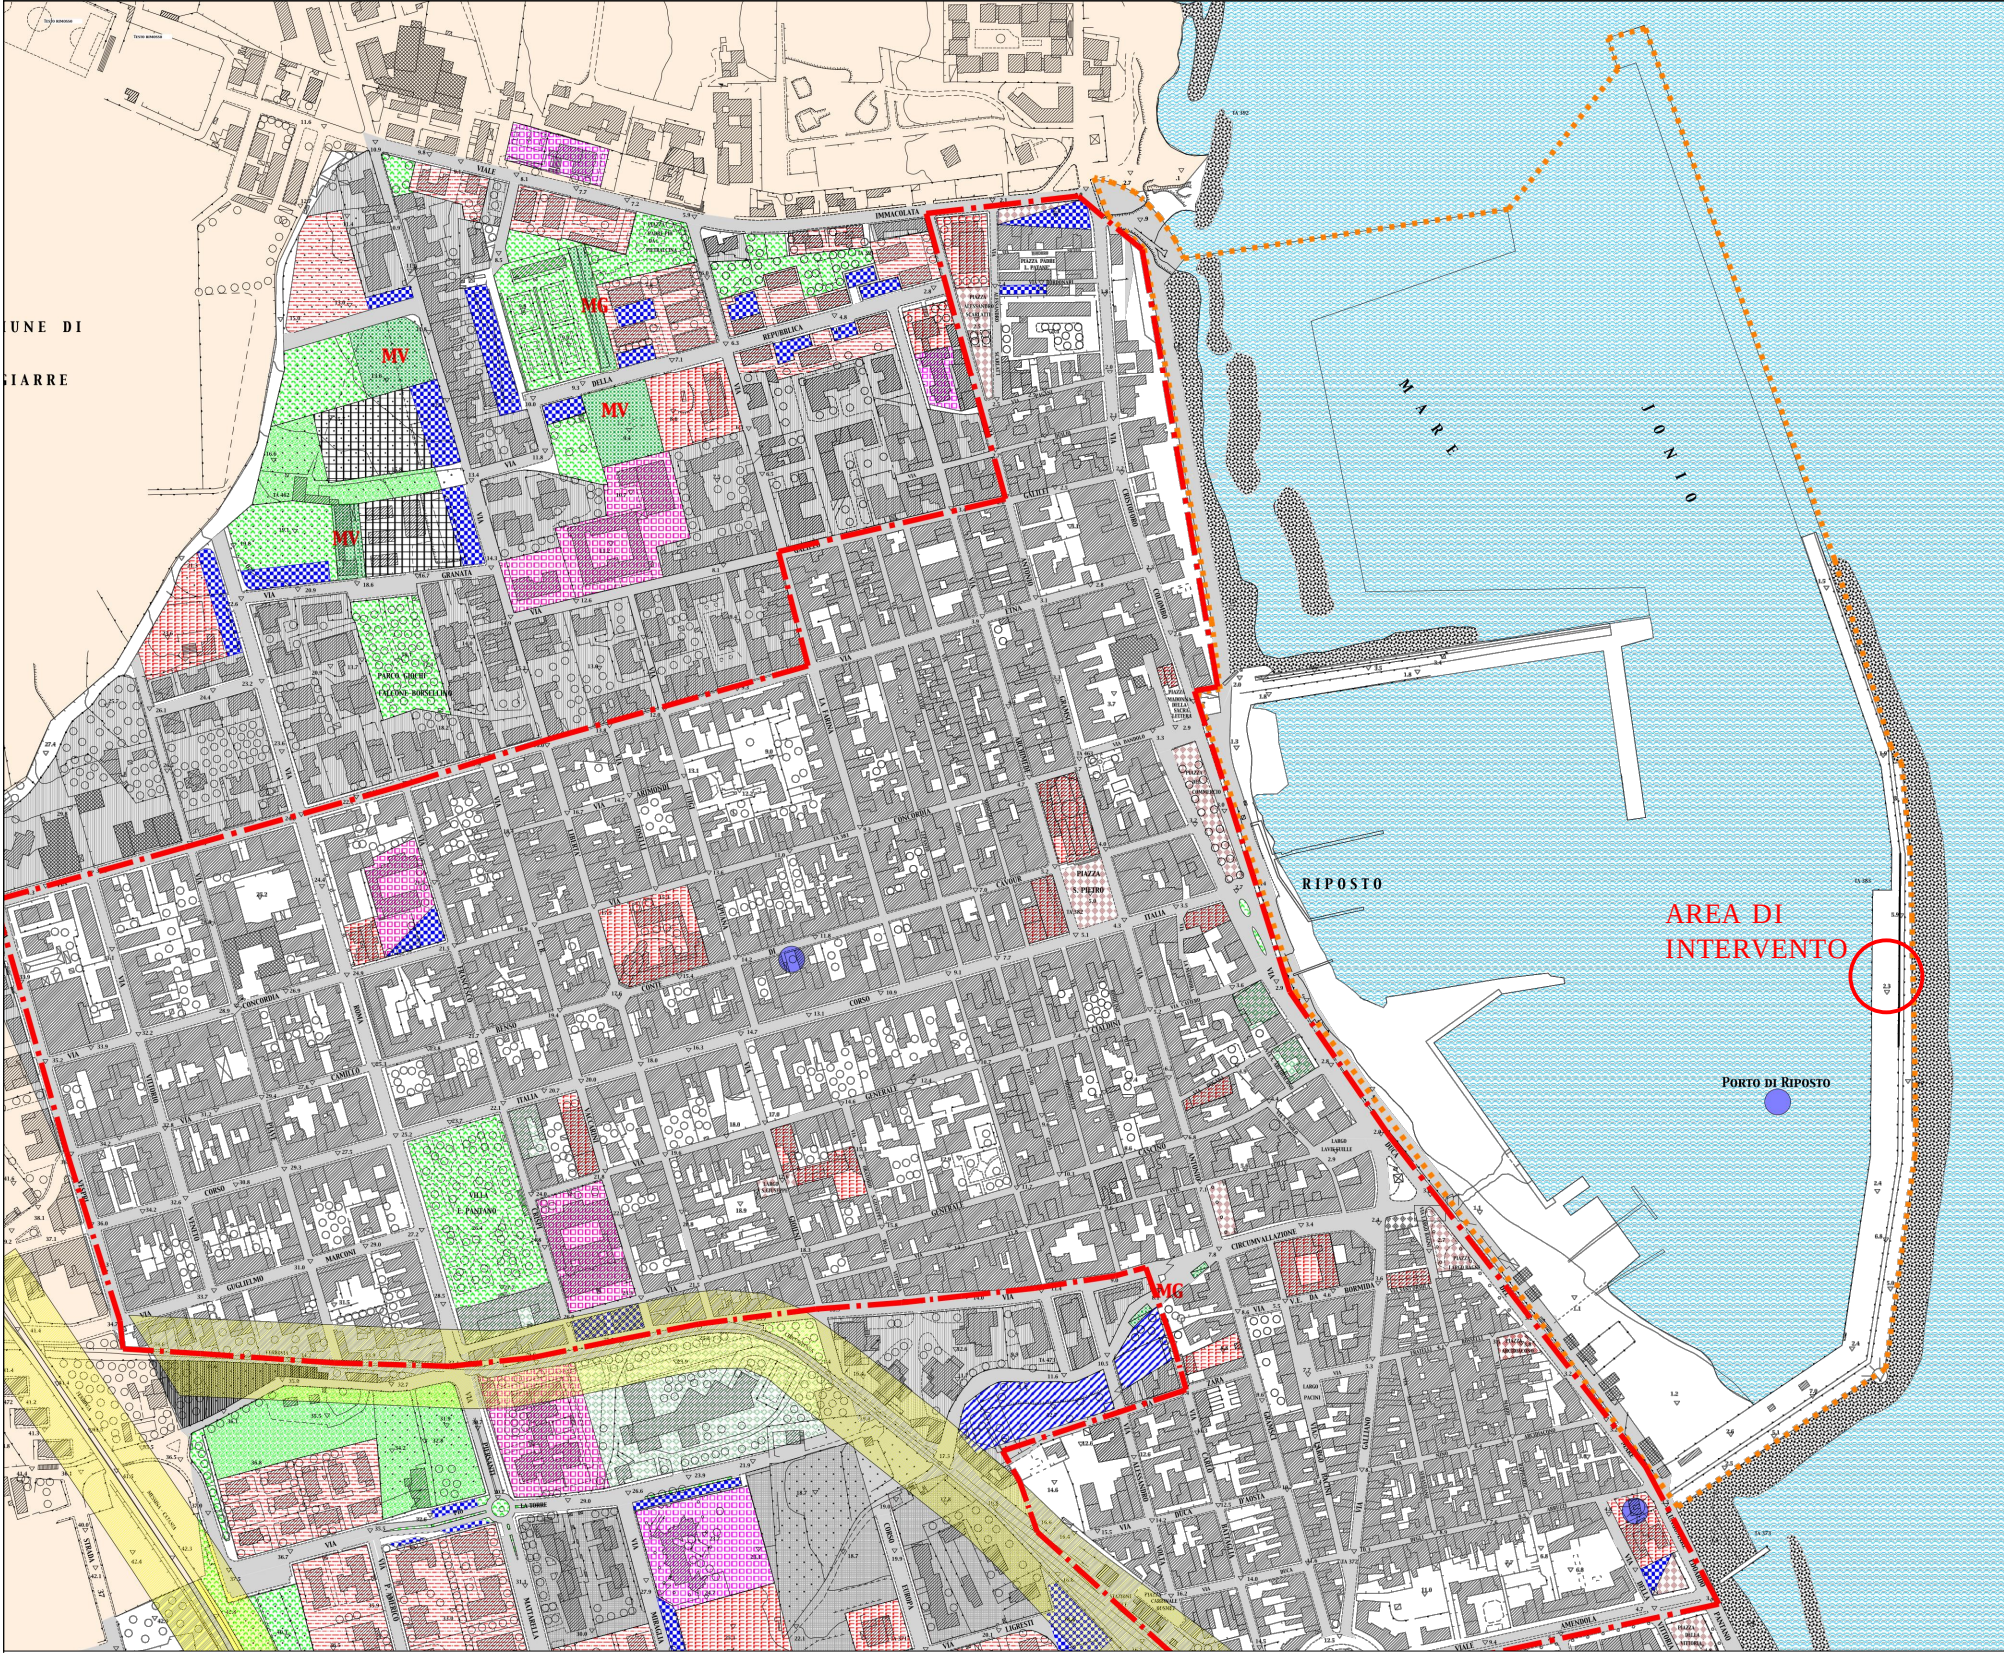

LEGENDA					
ZONA OMOGENA	DEFINIZIONE	Simbologia			
A	AREE DI PARTICOLARE INTERESSE STORICO-AMBIENTALE		C 2b	AREE DI ESPANSIONE - "RISTORAZIONE URBANA"	
B 1	AREE EDIFICATE INTENSIVE		C 2c	AREE DI ESPANSIONE - "RISTRUTTURAZIONE URBANA"	
B 2	AREE EDIFICATE DELLE FRAZIONI		C 2d	AREE DI ESPANSIONE - "PACIFICAZIONE URBANA"	
B 3	AREE EDIFICATE E DI COMPLETAMENTO		C 3	AREE DI ESPANSIONE	
B 5	AREE EDIFICATE INTENSIVE		C 4 A	AREE DI ESPANSIONE	
B 6	AREE EDIFICATE INTENSIVE		C 4 B	AREE DI ESPANSIONE	
C 1	AREE DI ESPANSIONE		C 4 c	AREE DI ESPANSIONE	
C 2	AREE DI ESPANSIONE		D 1	INSEDIAMENTI PORTUALI O TURISTICI	
C 2a	AREE DI ESPANSIONE - "RISTRUTTURAZIONE URBANA"		D 2	AREE PER ATTIVITA' PRODUTTIVE ARTIGIANALI, INDUSTRIALI E COMMERCIALI	
			D 3	AREE PER ATTIVITA' COMMERCIALI - "VIRI TAVOLE PARTICOLARIZZATE ALLEGATE AL P.R.G."	
			E	AREE PER ATTIVITA' AGRICOLE E SIMILI	
			F	ATTREZZATURE O IMPIANTI DI INTERESSE GENERALE	
			V	VERDE PUBBLICO, GIOCHI, SPORT, PARCO URBANO	
			SP	IMPIANTI SPORTIVI AD INIZIATIVA PRIVATA	
			VP	VERDE PRIVATO	
			VA	VEDICO VINCOLO ASSOLUTO	
			I	ATTREZZATURE DI INTERESSE COMUNE	
			Ip	INSEDIAMENTI PRODUTTIVI DISCENDENTI DA STRUMENTI DI PROGRAMMAZIONE NEGOTIATA E/O CONCORSATA	
			ES	AREA PER L'ISTRUZIONE	
			EP167	EDILIZIA CONVENZIONATA O SOVVENZIONATA	
				VINCOLI - D.L. 490/1990 (G.L. 1.1089/30)	
				BENI ISOLATI	
				PARCHeggi	
				SCARPATA DI EROSIONE COSTIERA	
				FAGLIA DIRETTA	

STRALCIO PIANO REGOLATORE_VARIANTE GENERALE 2002 CON INDIVIDUAZIONE DELL'AREA DI INTERVENTO_ scala 1:5000



CITTA' DI RIPOSTO
Città Metropolitana di Catania



Flag Riviera Etna dei
Ciclopi e delle Lave

Realizzazione nell'area portuale di zone
d'ombra quali spazi di aggregazione e
socializzazione per gli operatori della
pesca.

PROGETTO ESECUTIVO

TAV_AR.1

INQUADRAMENTO

IL PROGETTISTA

IL RUP