





ORTOFOTO CON INDIVIDUAZIONE DELL'AREA DI INTERVENTO

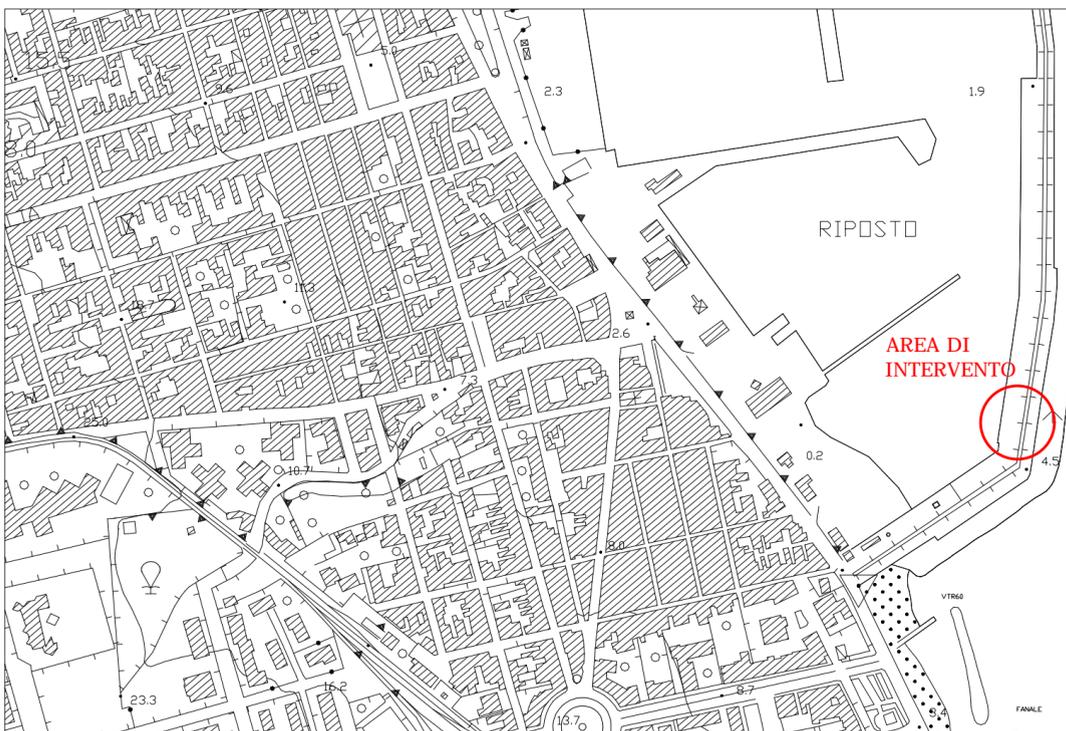

CARTA TECNICA REGIONALE CON INDIVIDUAZIONE DELL'AREA DI INTERVENTO_ scala 1:5000

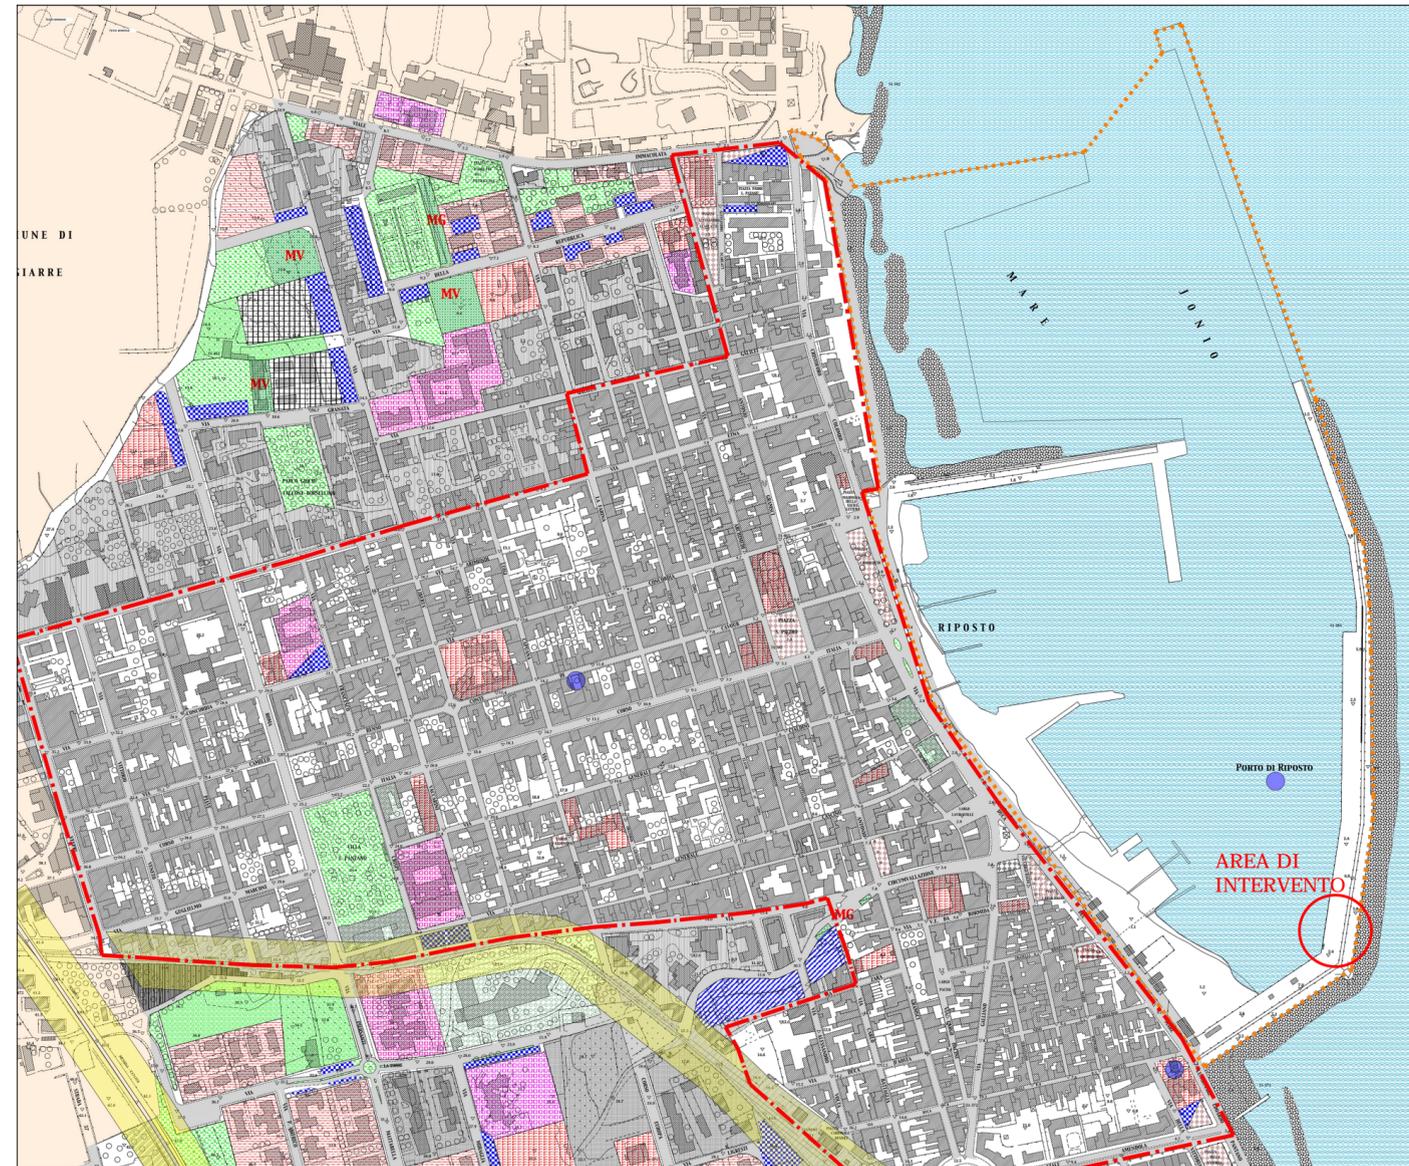

LEGENDA		
ZONA OMOGENEA	DEFINIZIONE	SIMBOLOGIA
A	AREE DI PARTICOLARE INTERESSE STORICO-AMBIENTALE	
B 1	AREE EDIFICATE INTENSIVE	
B 2	AREE EDIFICATE DELLE FRAZIONI	
B 3	AREE EDIFICATE E DI COMPLETAMENTO	
B 5	AREE EDIFICATE ESTENSIVE	
B 6	AREE EDIFICATE ESTENSIVE	
C 1	AREE DI ESPANSIONE	
C 2	AREE DI ESPANSIONE	
C 2a	AREE DI ESPANSIONE	
C 2b	AREE DI ESPANSIONE - "MONTA SUI ALBERI"	
C 2c	AREE DI ESPANSIONE - "RINNOVAMENTO STRADALE"	
C 2d	AREE DI ESPANSIONE - "PACER DI CANTIERE"	
C 3	AREE DI ESPANSIONE	
C 4 A	AREE DI ESPANSIONE	
C 4 B	AREE DI ESPANSIONE	
C 4 c	AREE DI ESPANSIONE	
D 1	INSEDIAMENTI PORTUALI O TURISTICI	
D 2	AREE PER ATTIVITA' PRODUTTIVE ARTIGIANALI, INDUSTRIALI E COMMERCIALI	
D 3	AREE PER ATTIVITA' COMMERCIALI - ARRETRATI DI CUI AL D.P.R. N. 1153/1978 - VEDI TAVOLE PARTICOLARI ALLEGATE AL P.R.G.	
E	AREE PER ATTIVITA' AGRICOLE E SIMILI	
F	ATTREZZATURE O IMPIANTI DI INTERESSE GENERALE	
V	VERDE PUBBLICO, GIARDINI, SPORTE, PARCO URBANO	
SP	IMPIANTI SPORTIVI AD INIZIATIVA PRIVATA	
VP	VERDE PRIVATO	
VA	RITIRO VINCOLO ASSOLUTO	
I	ATTREZZATURE DI INTERESSE COMUNE	
IP	INSEDIAMENTI PRODUTTIVI DISCENDENTI DA STRUMENTI DI PROGRAMMAZIONE NEGOCIATA E/O CONCORSATA	
ES	AREA PER L'ISTRUZIONE	
EP167	UTILIZZO CONVENZIONATA O SOVVENZIONATA	
	VINCOLI D.L. 490/1990 (G.L. 1.1089/30)	
	BENI ISOLATI	
	PARCHEGI	
	SCARPATA DI EROSIONE COSTIERA	
	FAGLIA DIRETTA	

STRALCIO PIANO REGOLATORE_VARIANTE GENERALE 2002 CON INDIVIDUAZIONE DELL'AREA DI INTERVENTO_ scala 1:5000



CITTA' DI RIPOSTO
Città Metropolitana di Catania



**Flag Riviera Etna dei
Ciclopi e delle Lave**

*Realizzazione di un'isola ecologica
all'interno dell'area portuale.*

PROGETTO ESECUTIVO

TAV_AR.1

INQUADRAMENTO

IL PROGETTISTA

IL RUP