

altra
Ditta

CORTILE

CORTILE

MUSEO
BIBLIOTECA
CONFERENZE
h 5,60


Box 2
h 3,20

Box 1
h 3,20

W.C.
anti
W.C.
W.C.

doccia
W.C.

spogliatoio
Sup. >
di 6 mq

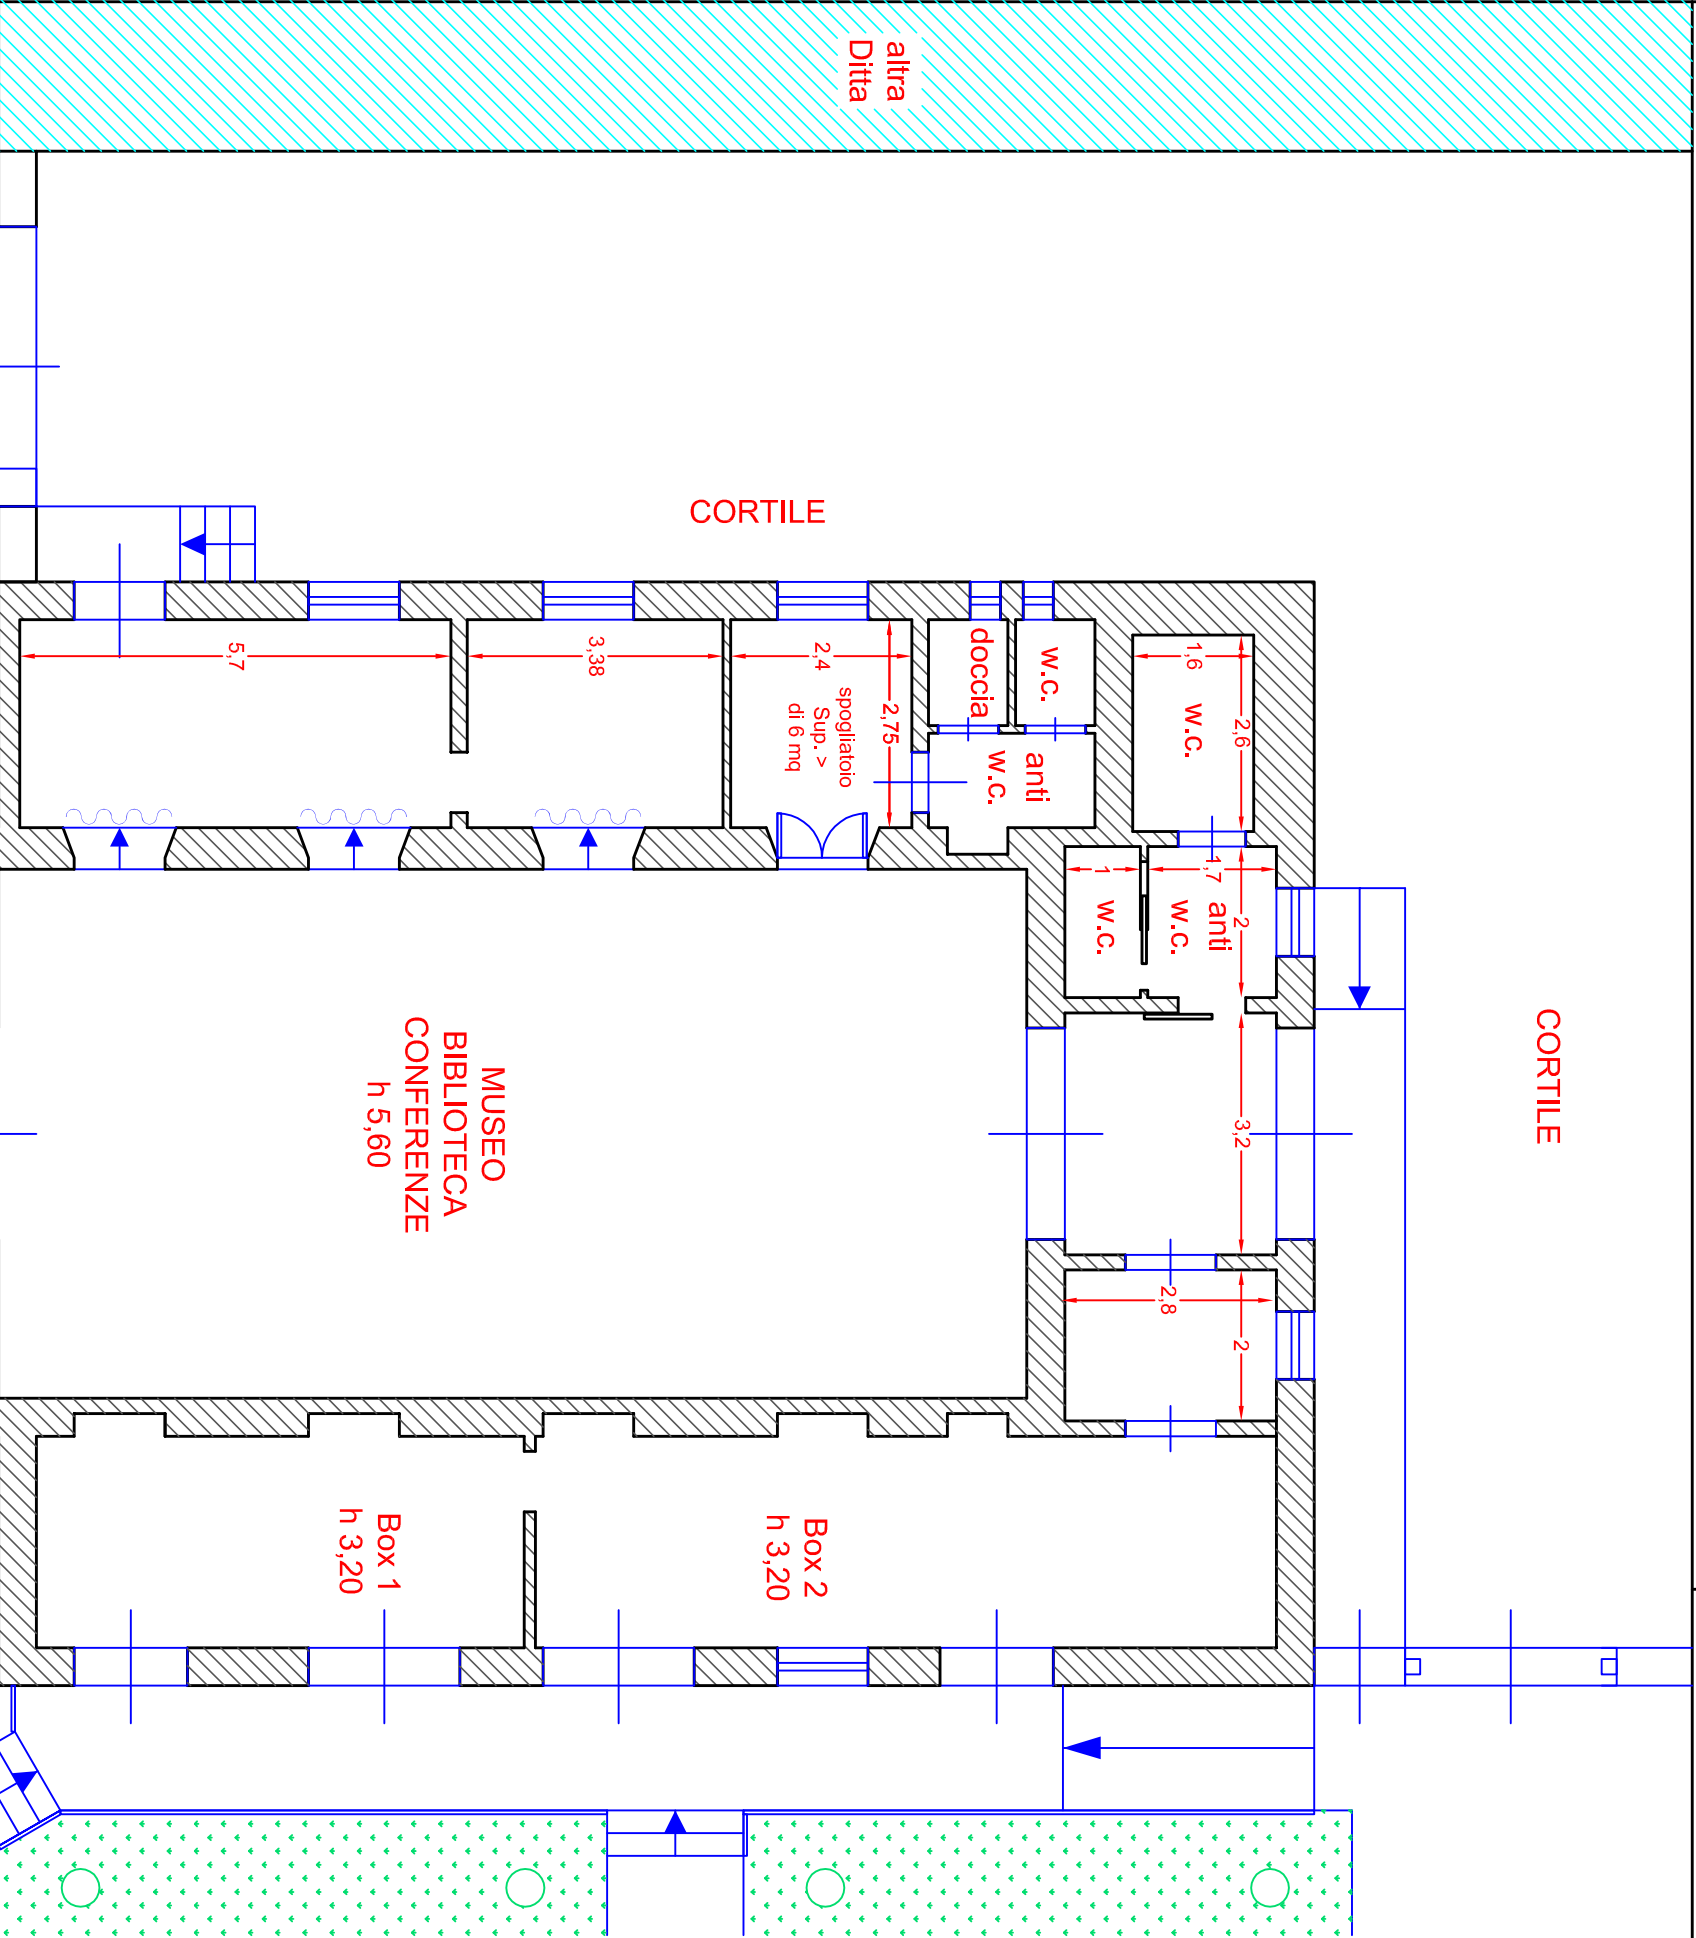

PLANIMETRIA DI PROGETTO
scala 1:100

VIALE IMMACOLATA