


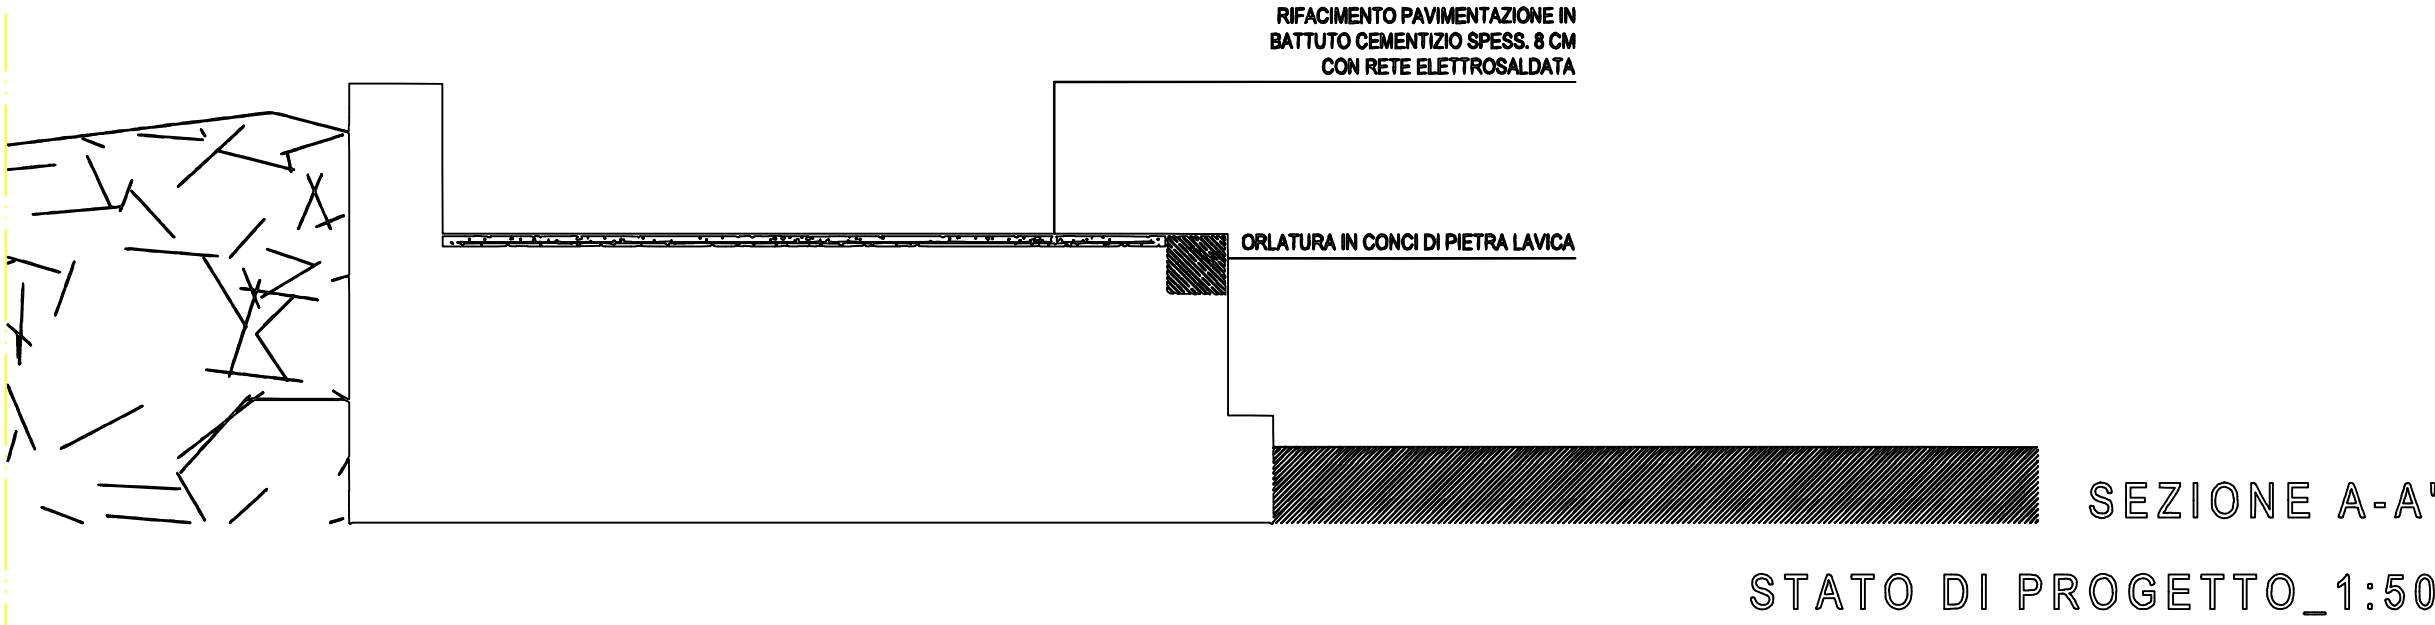


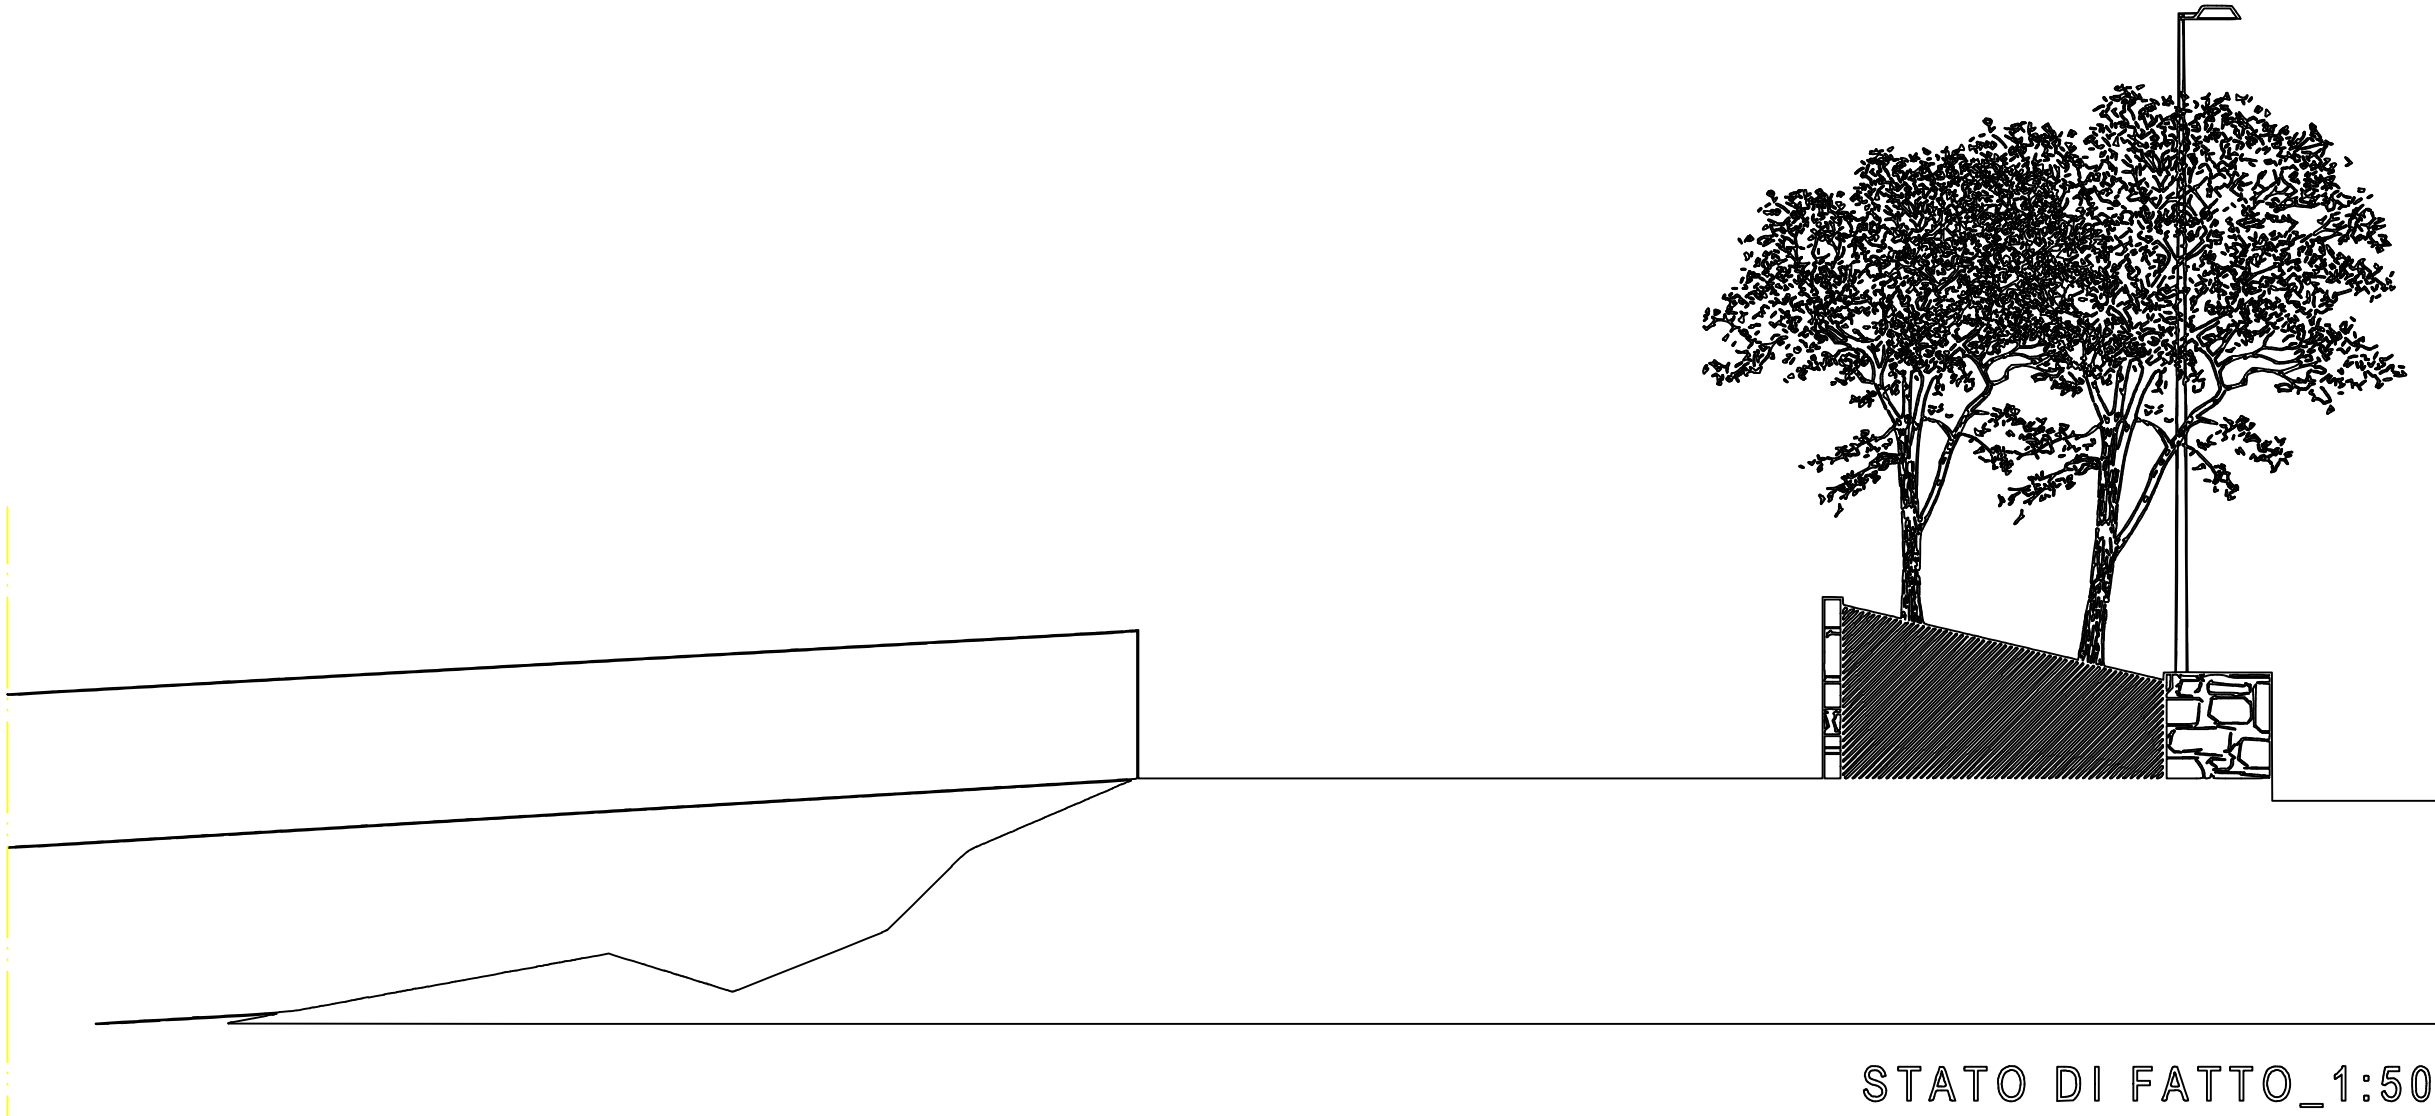

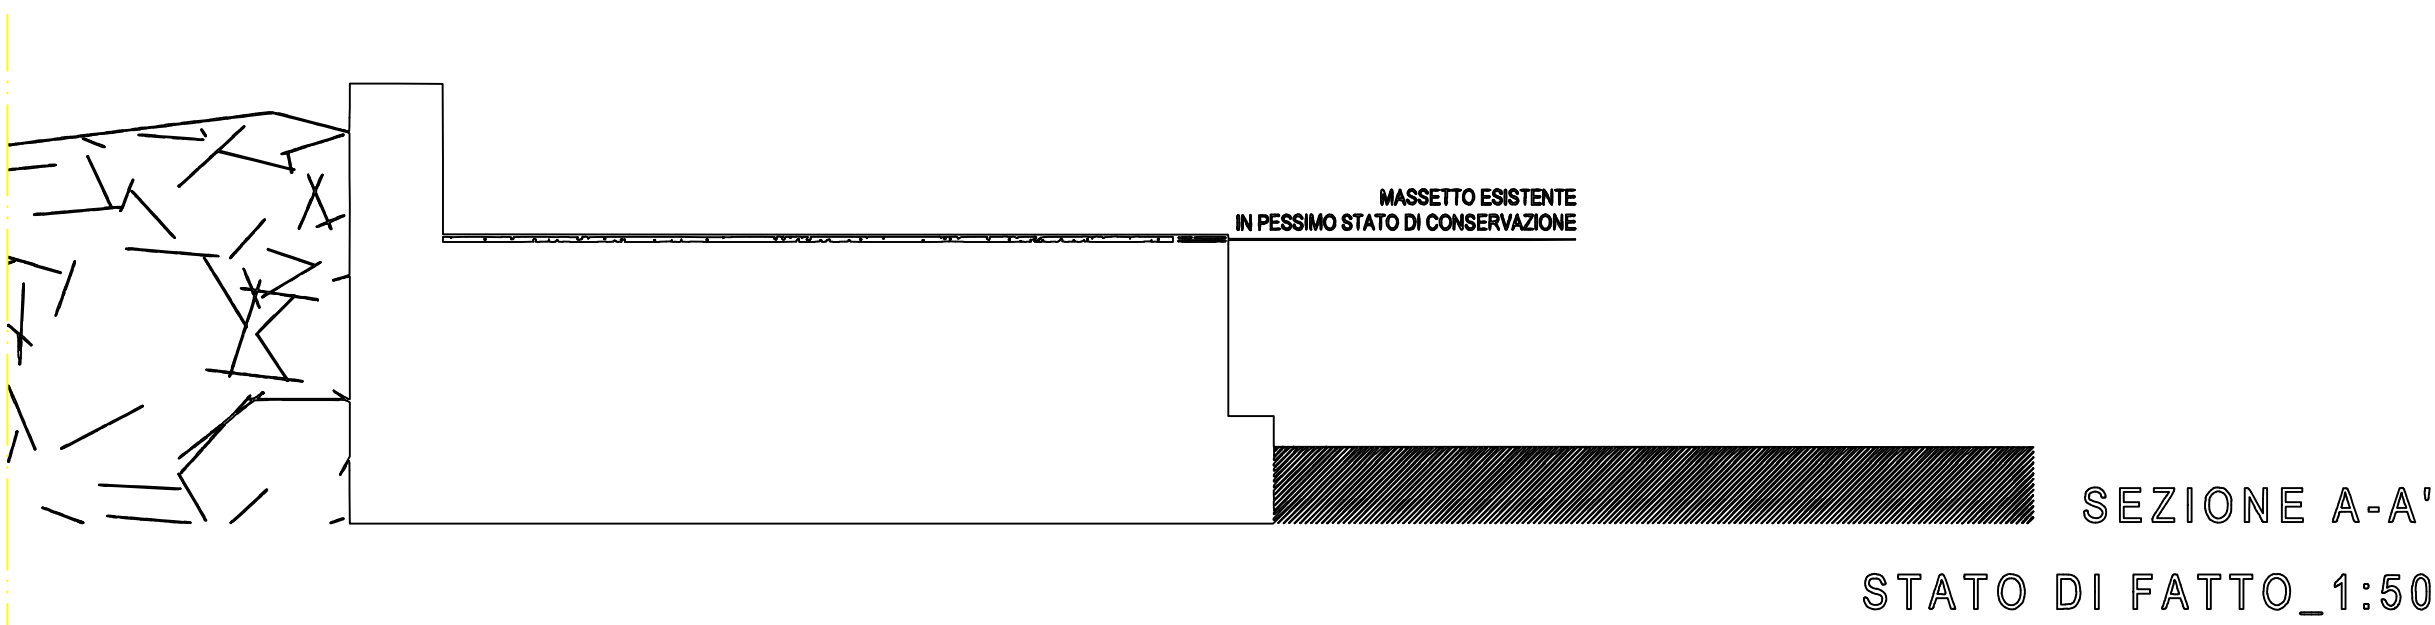

CITTÀ DI RIPOSTO
Città metropolitana di Catania

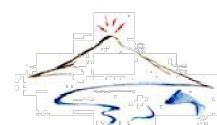

**Flag Riviera Etnea dei
Cicli e delle Lave**

***Riqualificazione approdo di Torre
Archirafi***

PROGETTO ESECUTIVO

TA. 03

SEZIONI DI DETTAGLIO

Il Progettista

Il R.U.P.